


说明
Illustration

- 说明:
1. 本图未注明墙体均为240厚;
 2. 未标注定位的墙体均以轴线居中, 除注明外, 所有门垛宽度均为120mm.
 3. 卫生间以1%的坡度坡向地漏或过水孔.
 4. 室内排水管, 雨水管一般采用UPVC塑料管, 但靠近卧室采用内螺旋消音排水管, 承插粘接连接.
 5. 降板区域及标高详见图纸.
 6. 卫生间、厨房的洁具等仅为示意, 以实际选型为准.

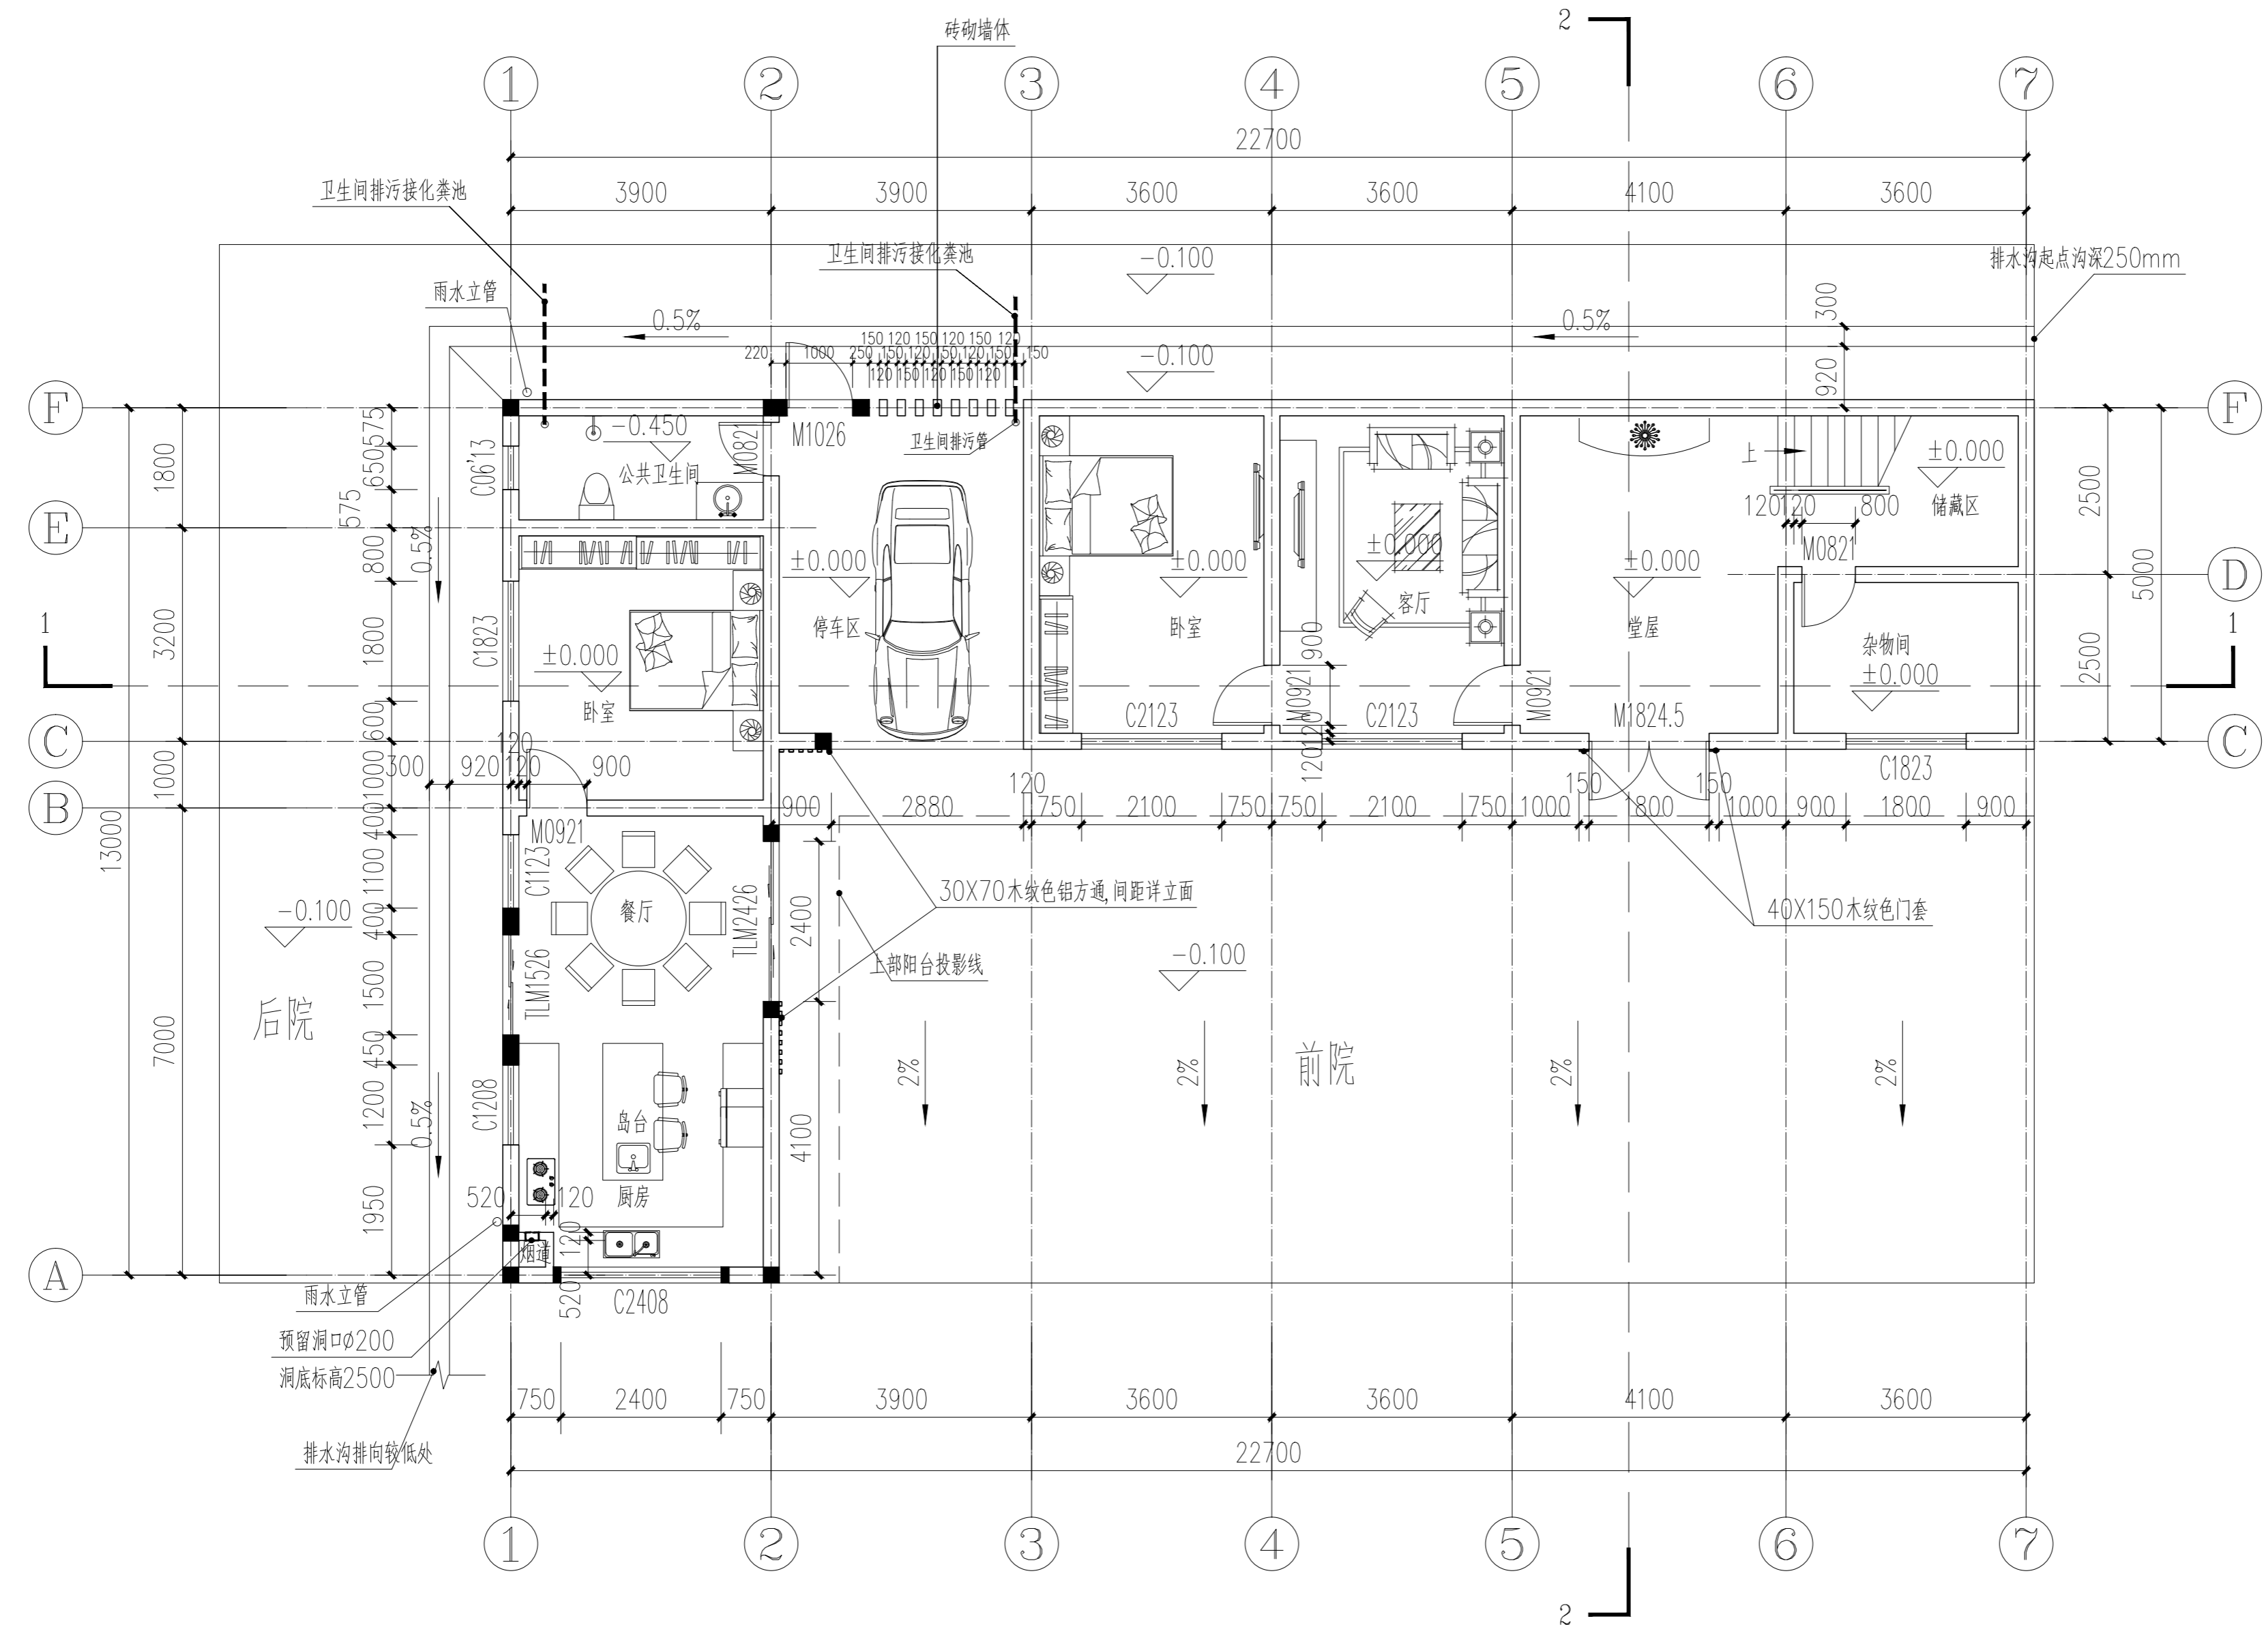

一层平面图 1:100

本层建筑面积: 165.82m²; 占地面积: 153.33m²

业主
CLIENT

四川德阳业主

阶段
STATUS

施工图 专业
DISCIPLINE

CHONGQING WUXIANJIE
ARCHITECTURE DESIGN CO., LTD

重庆无限界建筑设计有限公司

地址: 重庆市沙坪坝区谭家岗街道凤鸣山307号附54号3-8

工程名称
PROJECT

四川德阳自建房项目

子项
Subitem

图名
DRAWING NAME

一层平面图

图幅 MAP SHEET	图号 DRAWING NO.	比例 SCALE	日期 DATE
A3	JS-03	1:100	2023年3月

敬告

1、图中尺寸以标注为准, 不得以比例量取。