


说明  
Illustration

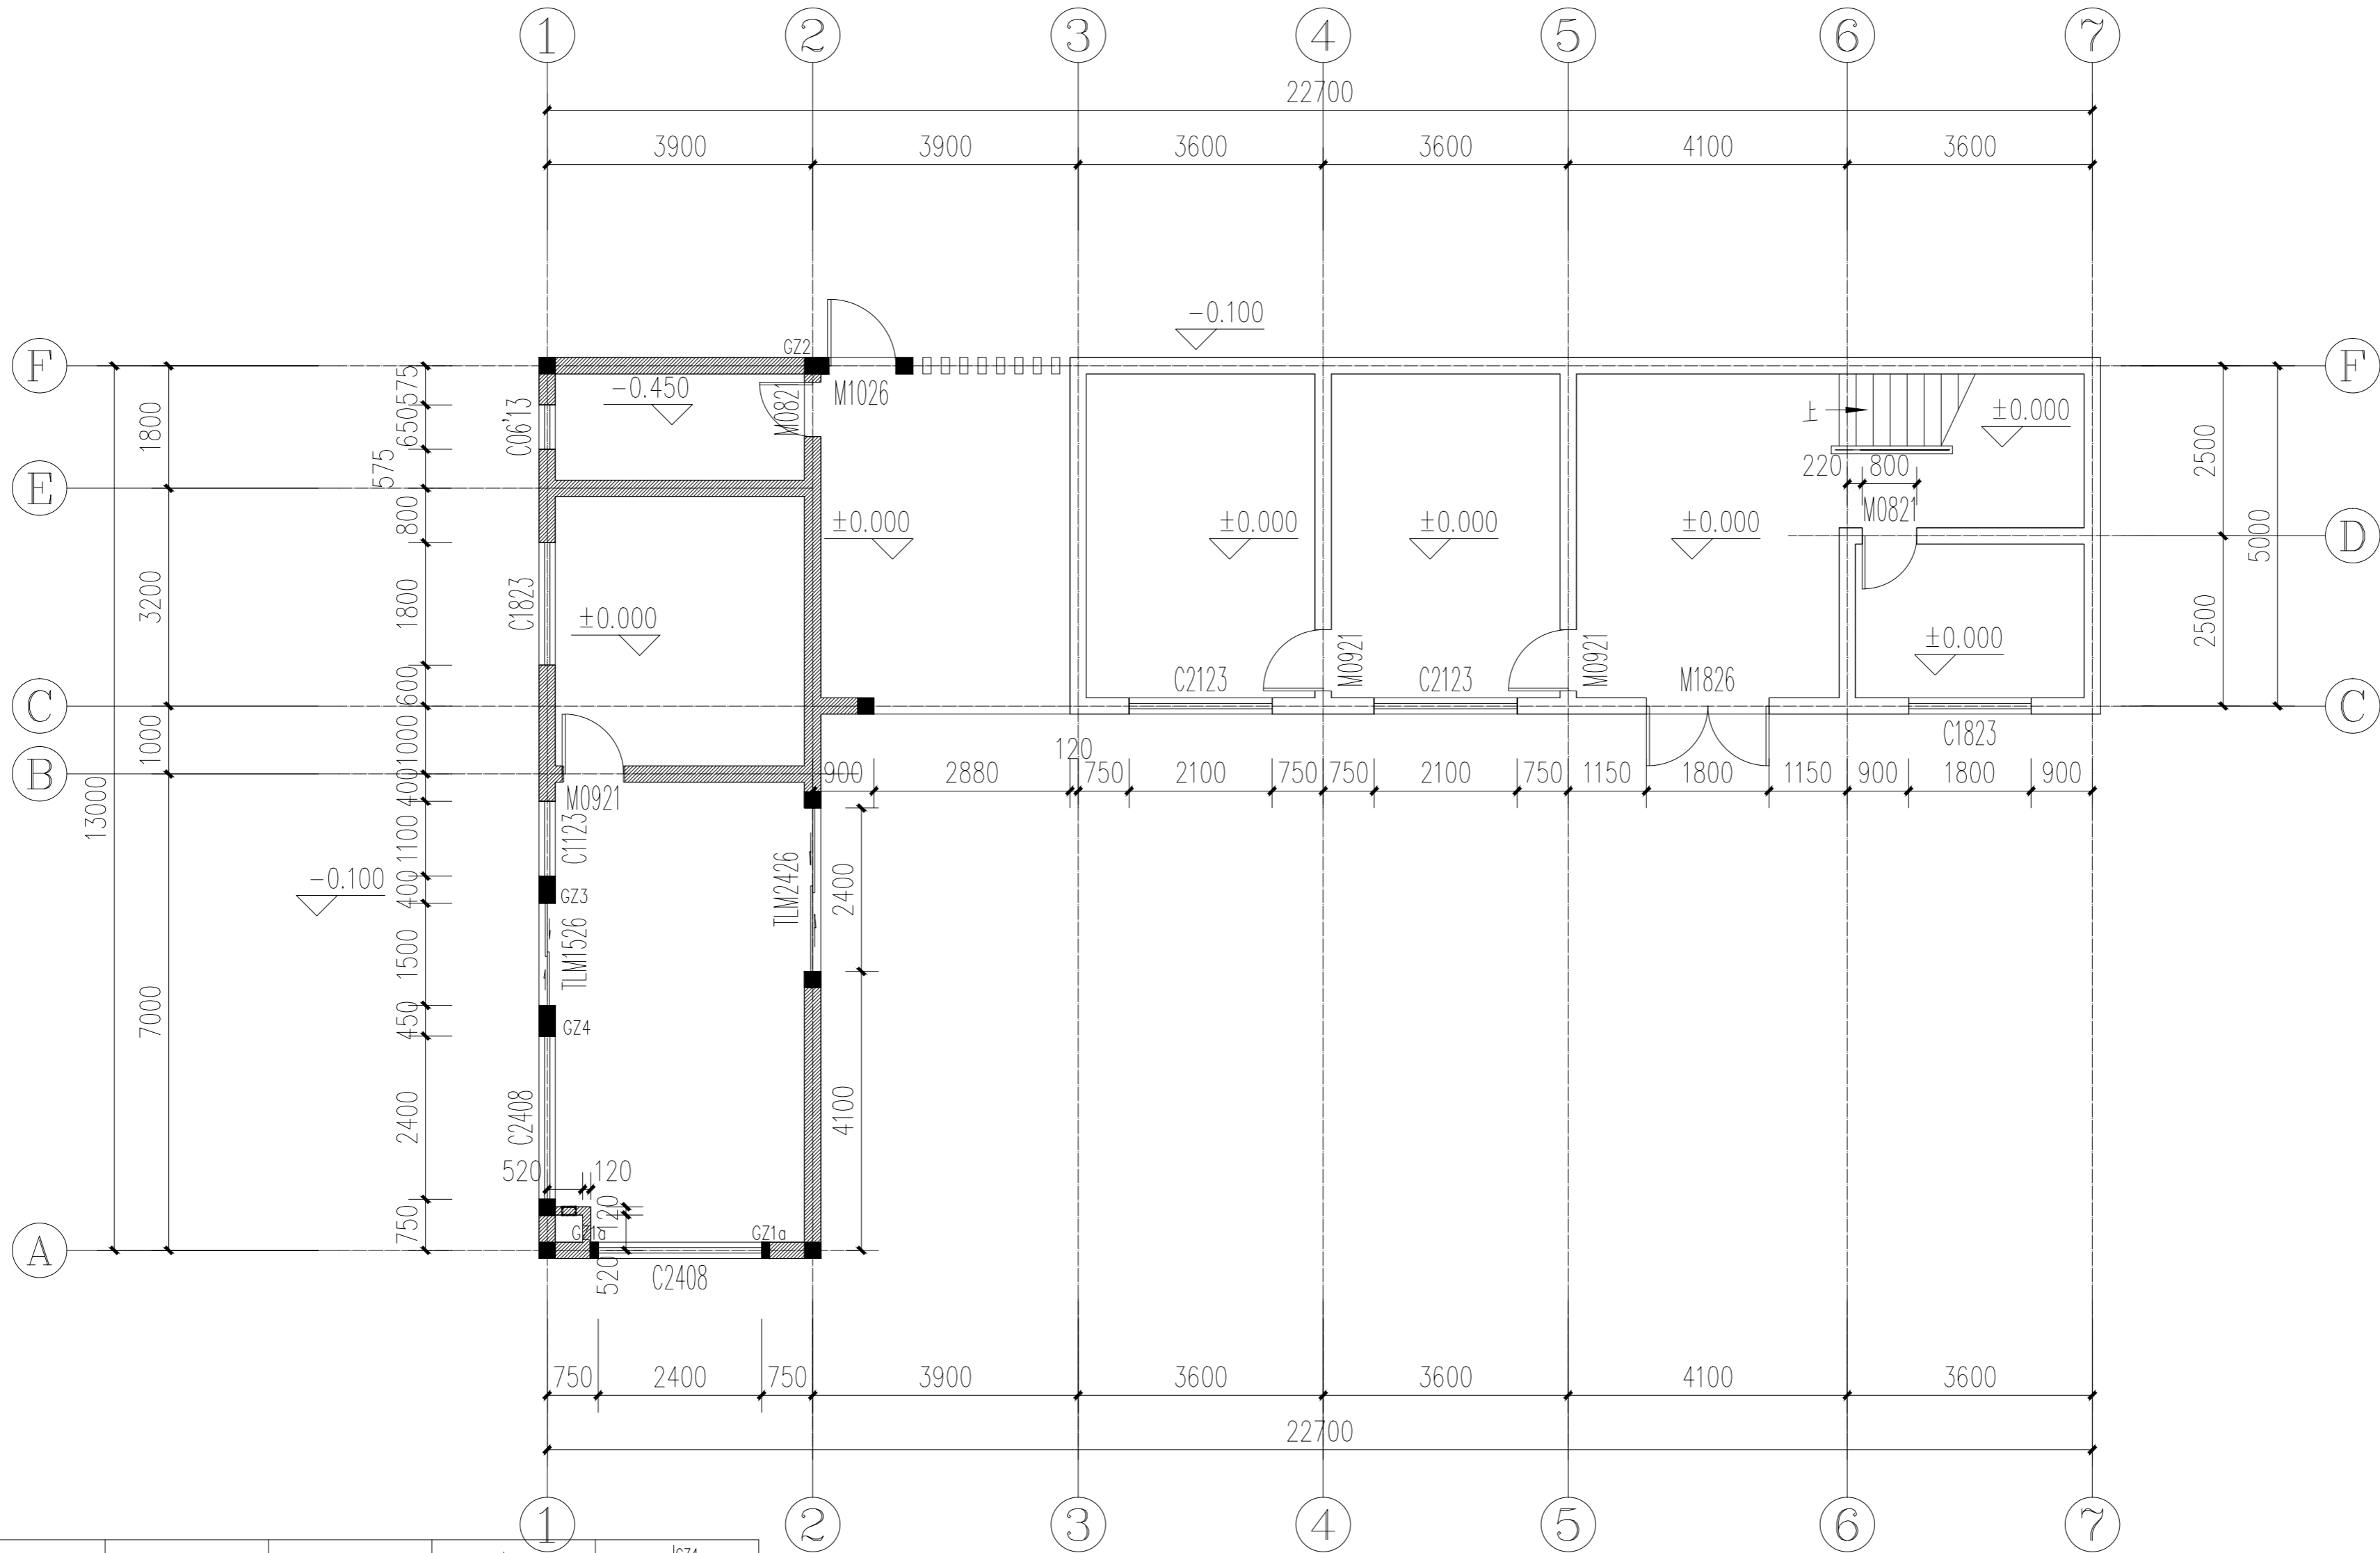

### 一层墙身平面图布置 1:100

未注明墙体范围为：基础顶至3.00/2.90  
■表示为新砌墙体，□表示为已砌墙体  
■表示为GZ\*  
混合砂浆强度等级：M7.5；砌体强度等级：MU10

业主 CLIENT	四川德阳业主
阶段 STATUS	施工图 专业 结构
设计 DESIGN	CHONGQING WUXIANJIE ARCHITECTURE DESIGN CO., LTD
单位名称 COMPANY	重庆无限界建筑设计有限公司
地址 ADDRESS	重庆市沙坪坝区谭家湾街道凤鸣山307号附54号3-8
项目名称 PROJECT	四川德阳自建房项目
子项 SubItem	
图名 DRAWING NAME	一层墙身平面图布置
图号 MAP NO.	GS-04
比例 SCALE	1:100
日期 DATE	2023年3月

敬告  
1、图中尺寸以标注为准，不得以比例量取。