


说明
Illustration

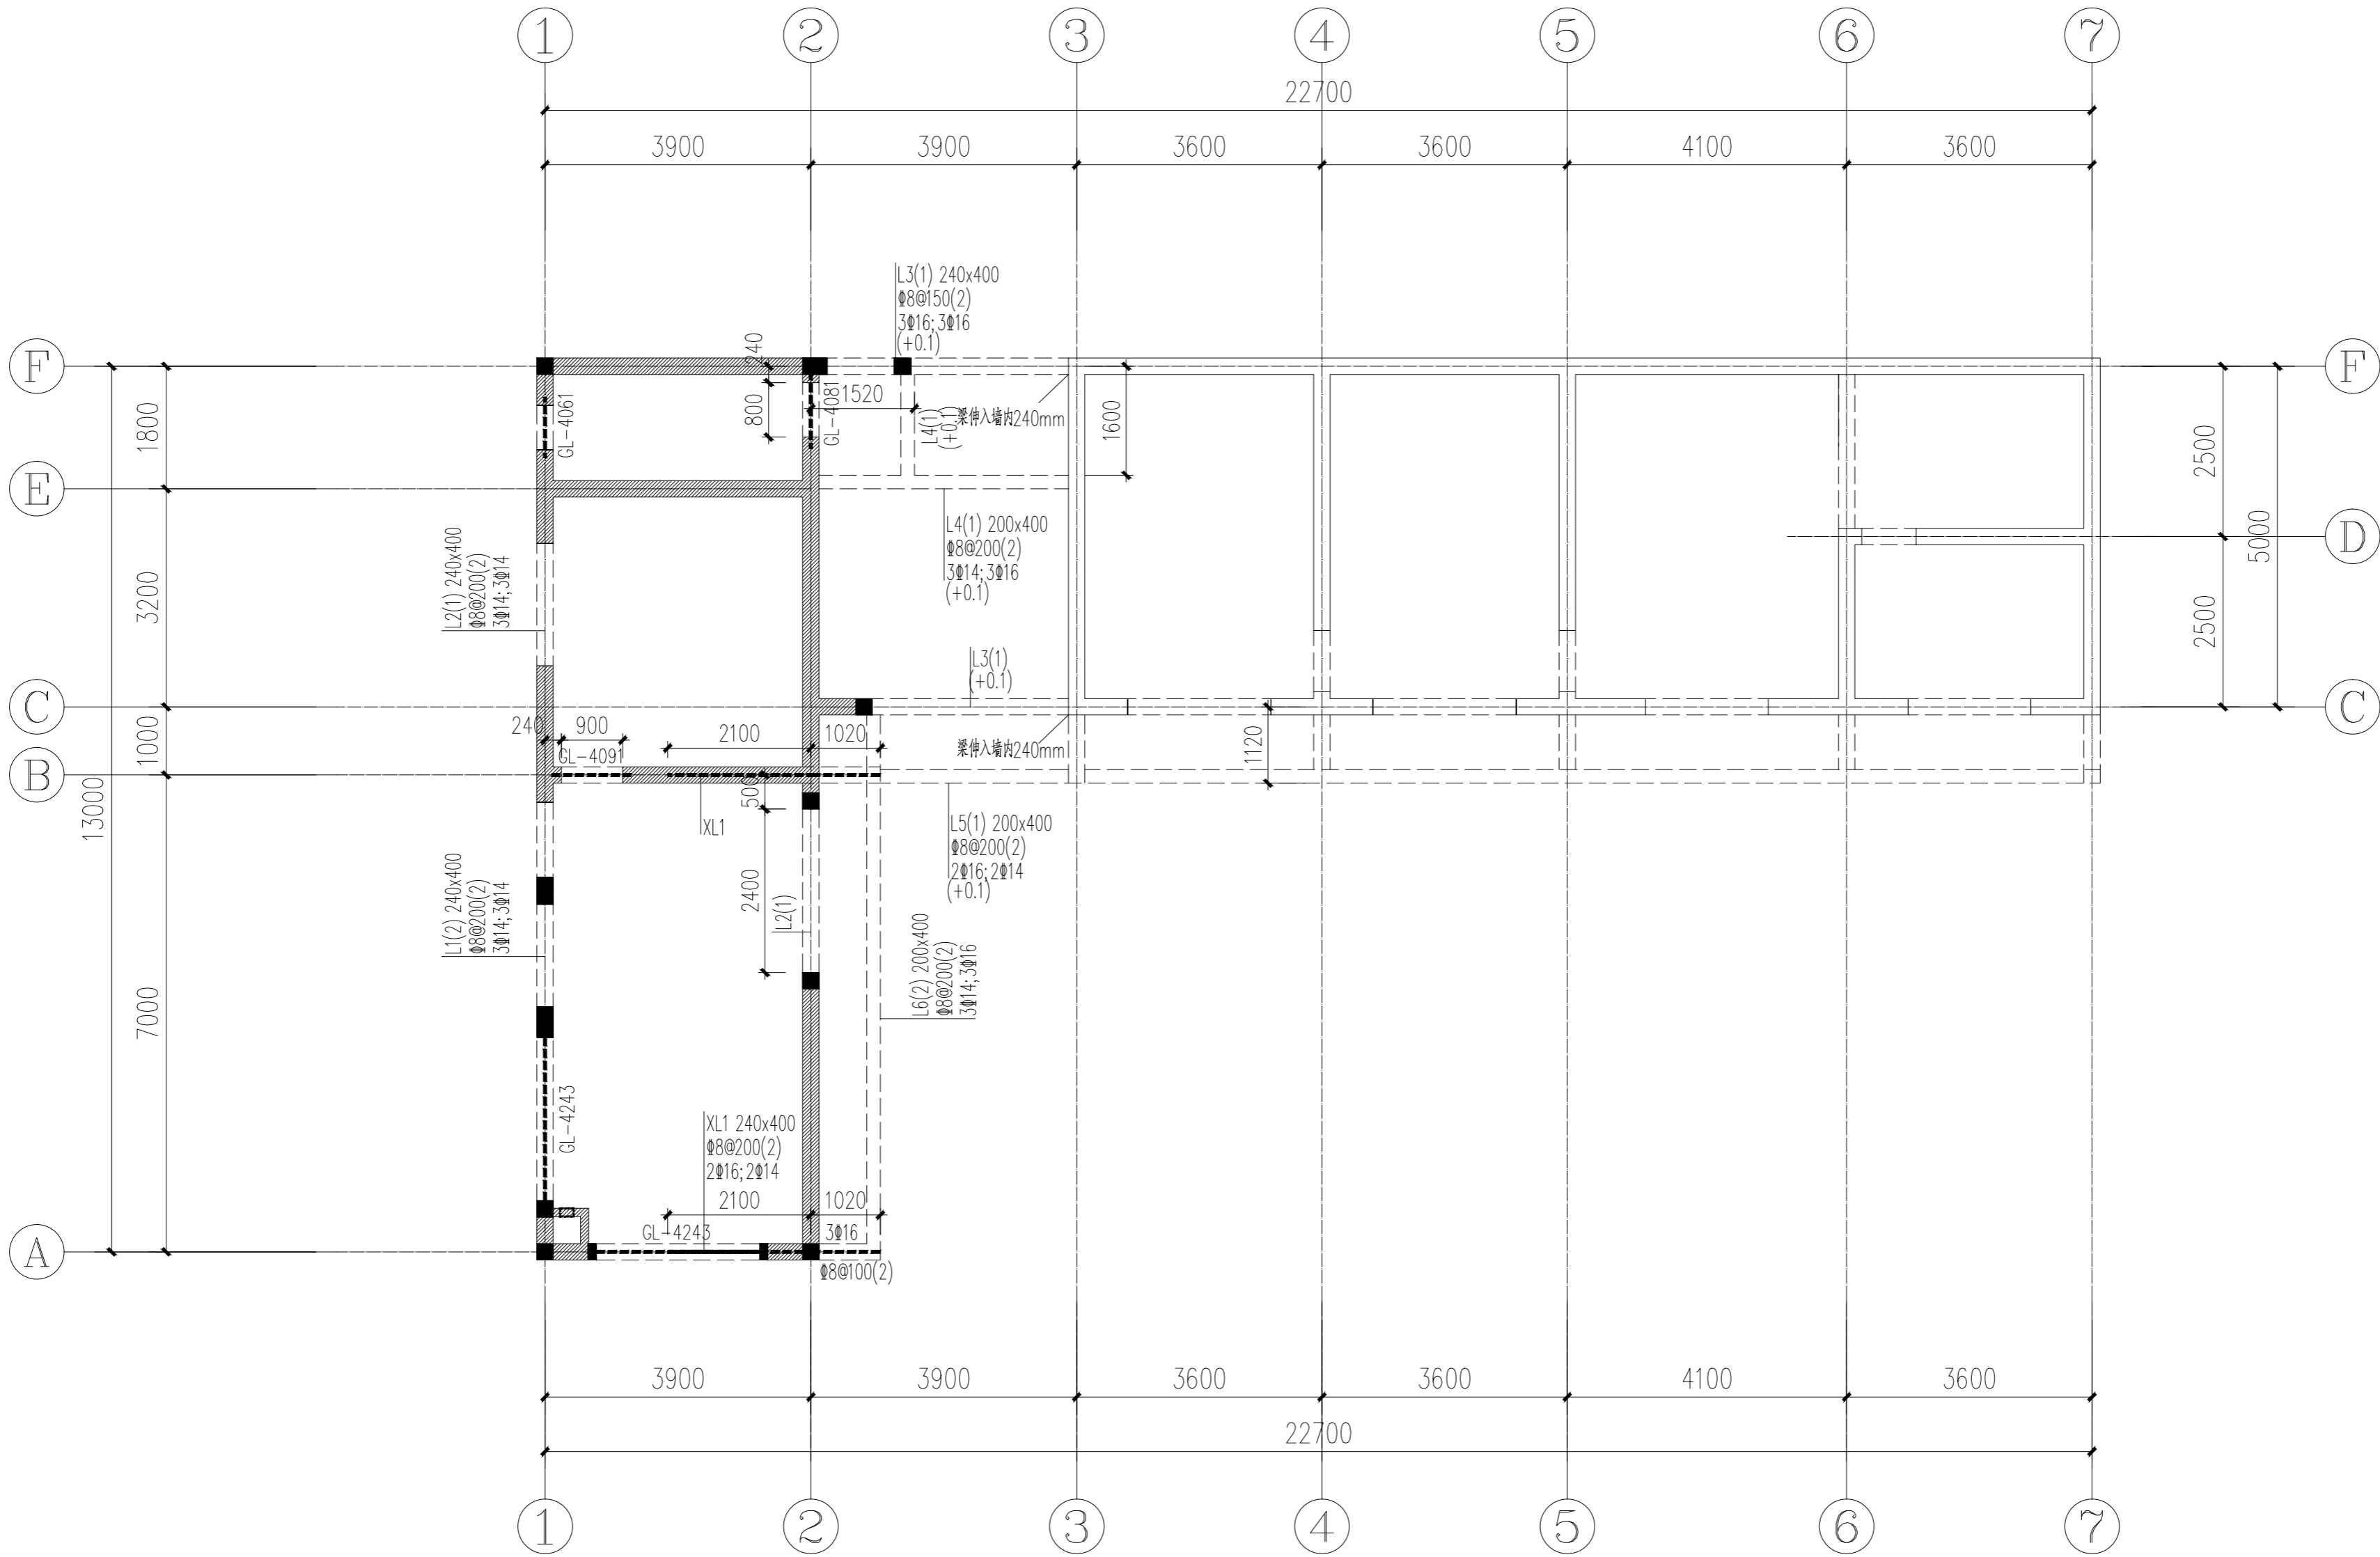

一层顶梁平面图布置 1:100

未注明梁顶标高为: 2.90; 未注明过梁底标高为门窗项标高;

■ 表示为新砌墙体, □ 表示为已砌墙体

梁设计说明:
1. 本图梁配筋表示法及构造采用《22G101-1》, 其中抗震等级为四级。
2. 钢筋: ①-HRB400, 混凝土强度等级: C30; 保护层厚度详图说明;
3. 当梁高度<300时, 有腰筋的梁, 设拉筋, 拉筋为6@400;
4. 置于屋面的框架梁应按屋面框架梁要求设置。

业主 CLIENT	四川德阳业主		
阶段 STATUS	施工图	专业	结构
设计 DESIGN	CHONGQING WUXIANJIE ARCHITECTURE DESIGN CO., LTD		
公司 COMPANY	重庆无限界建筑设计有限公司		
地址 ADDRESS	重庆市沙坪坝区谭家岗街道凤鸣山307号附54号3-8		
工程名称 PROJECT	四川德阳自建房项目		
子项 Subitem			
图名 DRAWING NAME	一层顶梁平面图布置		
图号 MAP NO.	GS-06	比例 SCALE	1:100
日期 DATE	2023年3月		
敬告			
1. 图中尺寸以标注为准, 不得以比例量取。			