


二层改造平面图 1:100

二层总建筑面积: 699.86m²

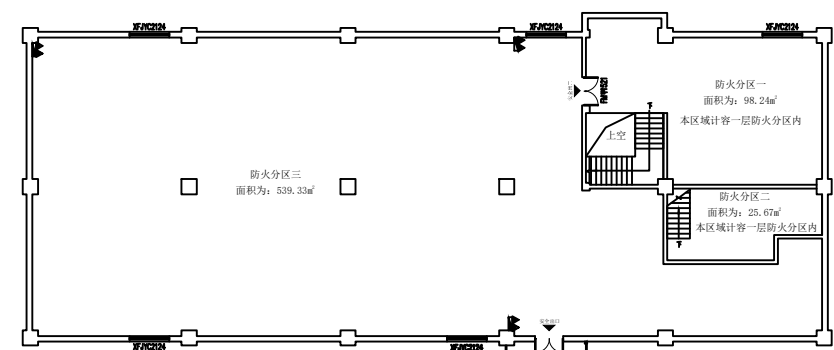

二层防火分区示意图 1:500

建设单位/CLIENT:

大家亲餐厅

项目名称/PROJECT:

大家亲餐厅(消防改造)

子项目名称/SUB-PROJECT:

区位图/REGIONAL LOCATION MAP:

图纸名称/TITLE:

二层改造平面布置图

设计

DESIGNED

校对

CHECKED

专业负责人

CHIEF

项目负责人

PROJECT CHIEF

审核

IDENTIFIED

审定

APPROVED

业务号/JOB NO.

xxxxx

设计阶段/STATUS: 施工图

专业/DISCIPLINE: 建筑

比例/SCALE: 1:100

出图日期/DATE: 2023.11

图号/DRAWING NO. JS-02

版次

NO.

修改内容

DESCRIPTION

日期

DATE

条形码/BARCODE:

版权所有, 不得复制、套用。
ALL RIGHTS RESERVED, DON'T COPIED, REPRODUCED.