


一层改造平面图 1:100

一层总建筑面积: 699.86m<sup>2</sup>  
总建筑面积: 1400m<sup>2</sup>

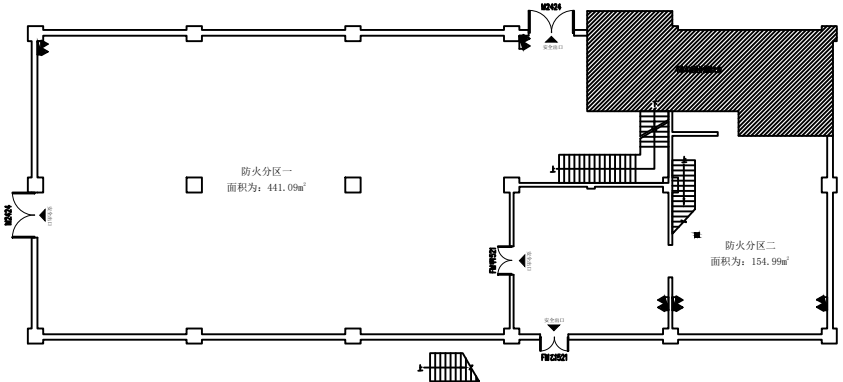

一层防火分区示意图 1:500

建设单位/CLIENT: 大家亲餐厅		
项目名称/PROJECT: 大家亲餐厅(消防改造)		
子项目名称/SUB-PROJECT:		
区位图/REGIONAL LOCATION MAP:		
图纸名称/TITLE: 一层改造平面布置图		
设计 DESIGNED		
校对 CHECKED		
专业负责人 CHIEF		
项目负责人 PROJECT CHIEF		
审核 IDENTIFIED		
审定 APPROVED		
业务号/JOB NO. xxxxx		
设计阶段/STATUS: 施工图		
专业/DISCIPLINE: 建筑		
比例/SCALE: 1:100		
出图日期/DATE: 2023.11		
图号/DRAWING NO. JS-01		
版次 NO.	修改内容 DESCRIPTION	日期 DATE
条形码/BARCODE:		
版权所有, 不得复制、套用。 ALL RIGHTS RESERVED, DON'T COPIED, REPRODUCED.		