




专业	姓名	专业	签名
建筑		弱电	
结构		给排水	
强电		暖通	

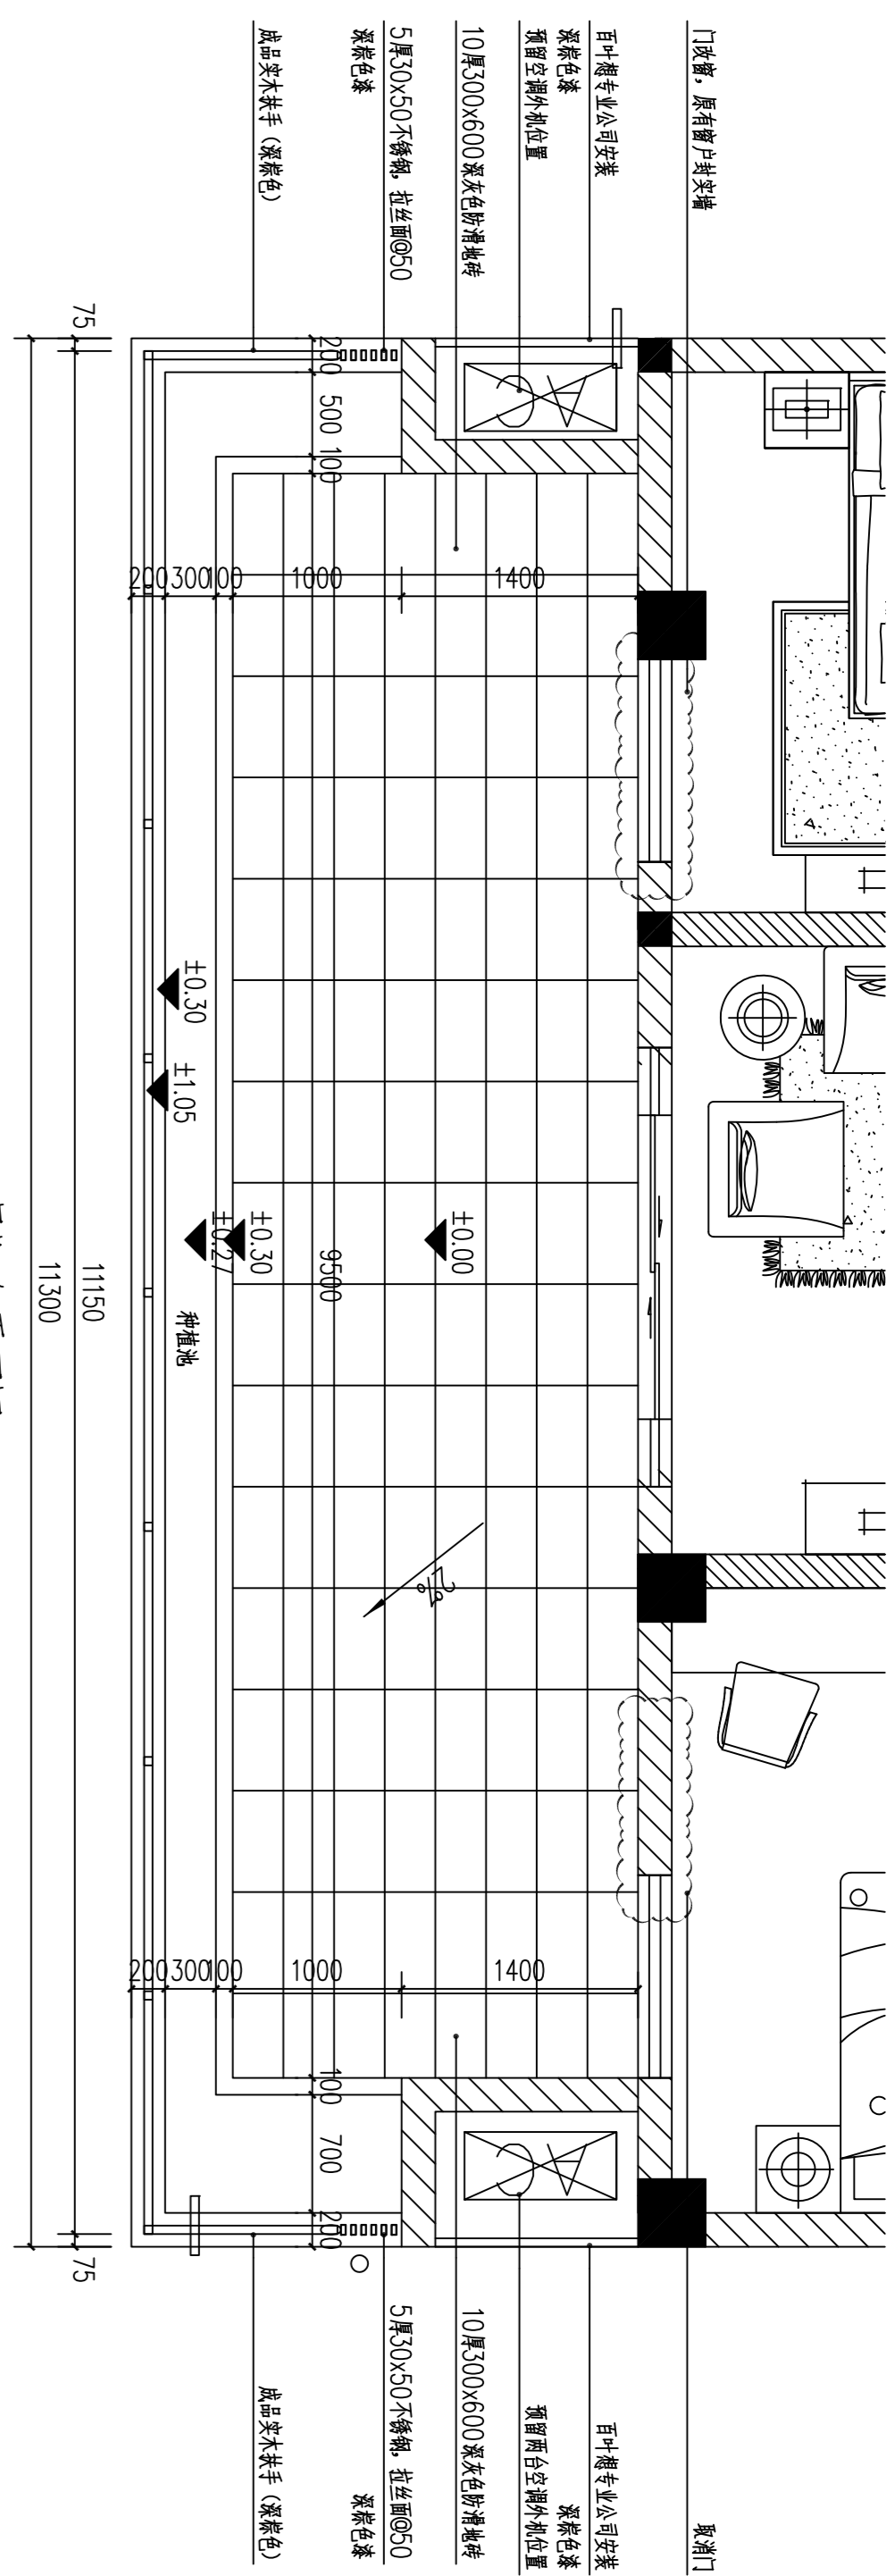


三层玻璃栏杆立面图 1:40

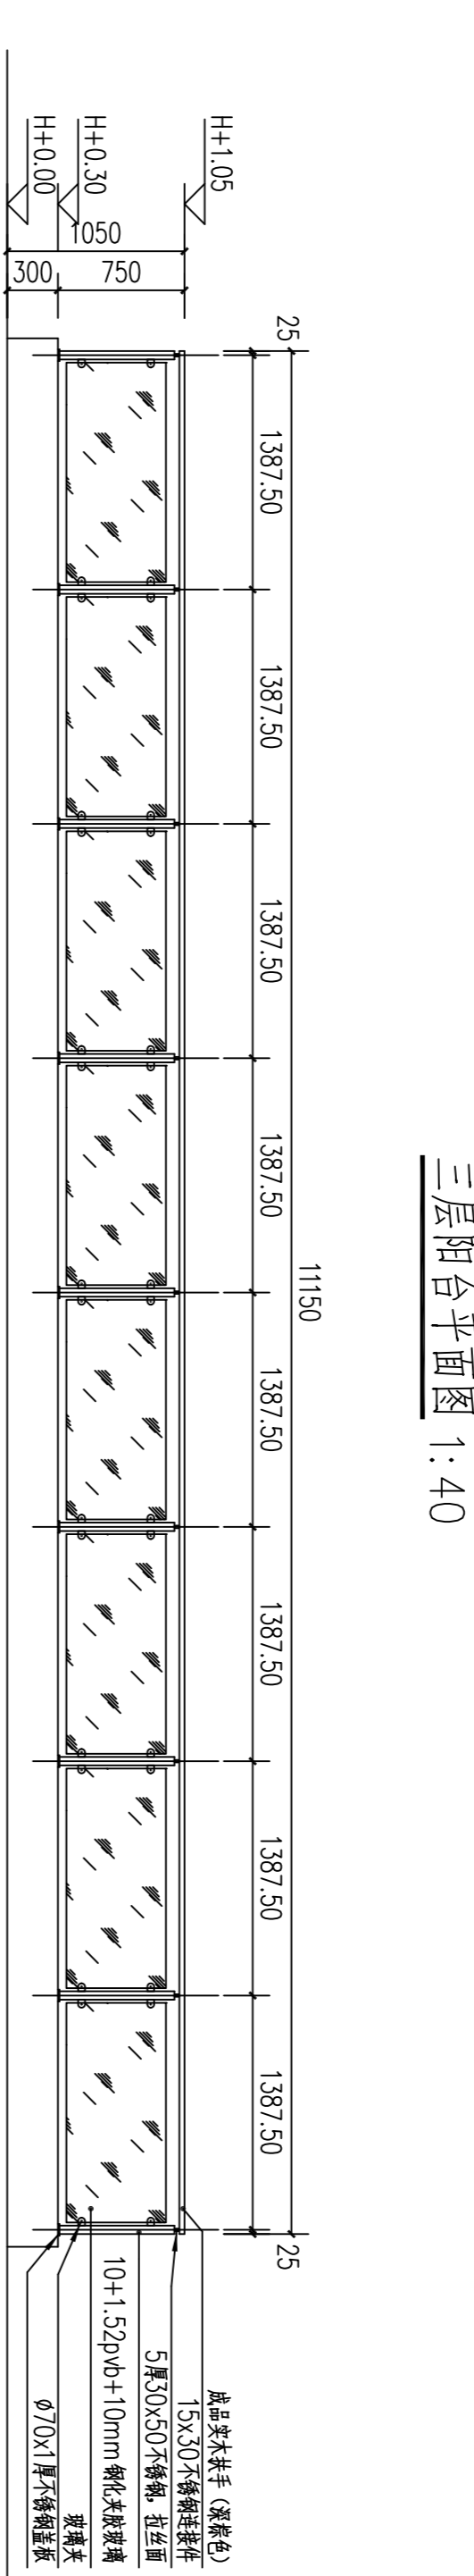


三层玻璃栏杆立面图 1:40

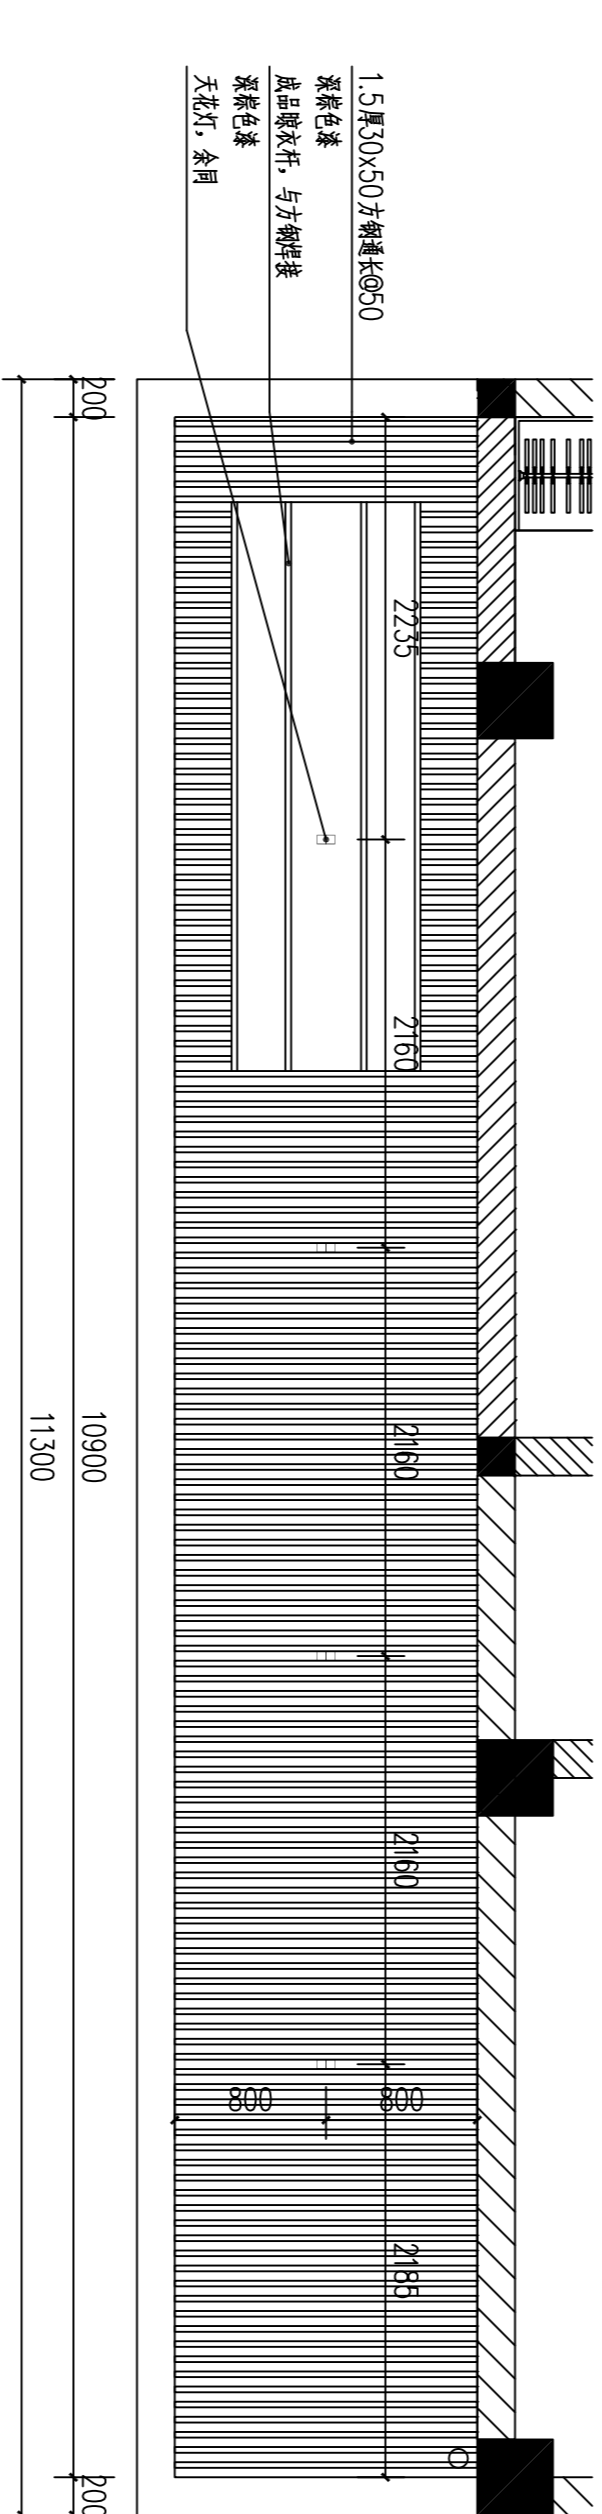


三层阳台天花平面图 1:40

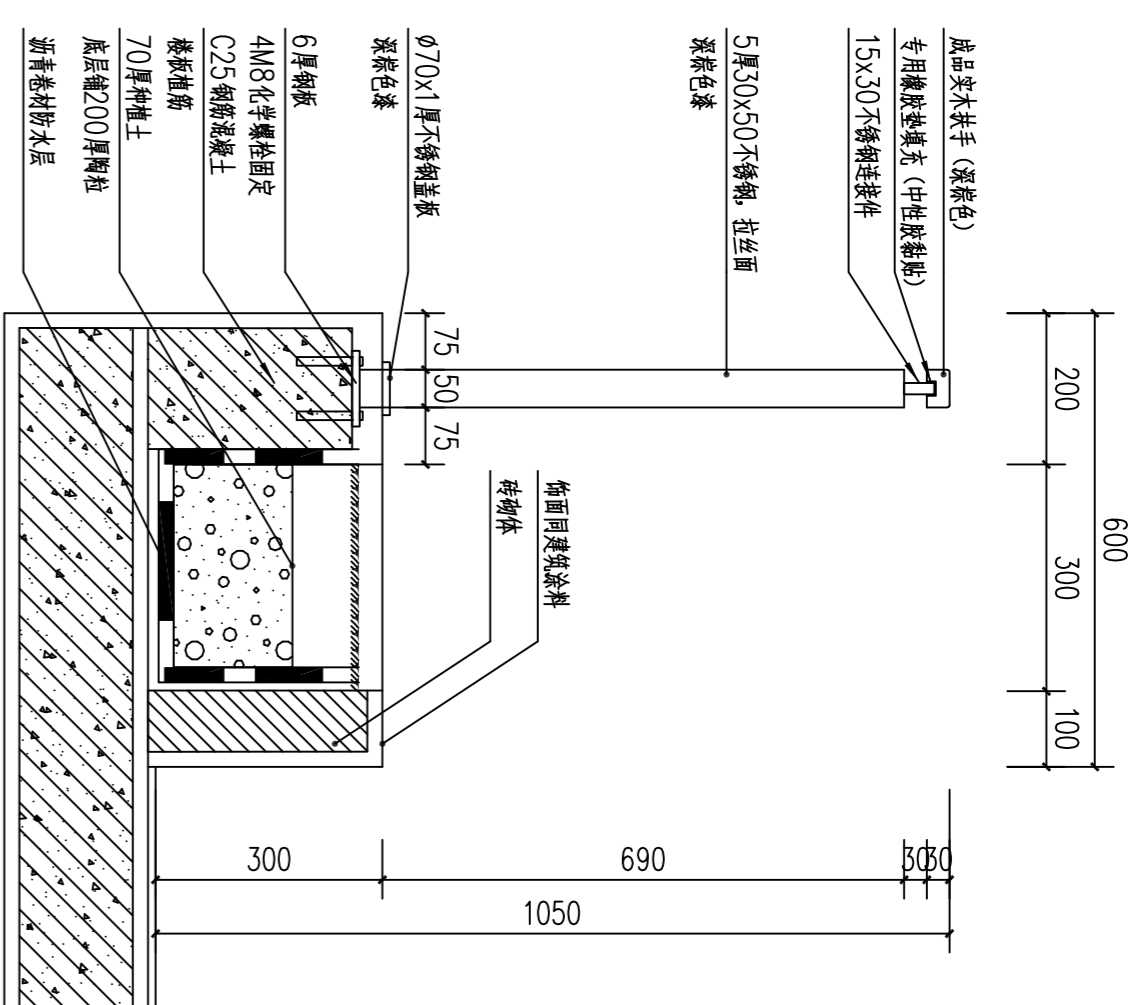

栏杆及种植池剖面图 1:10

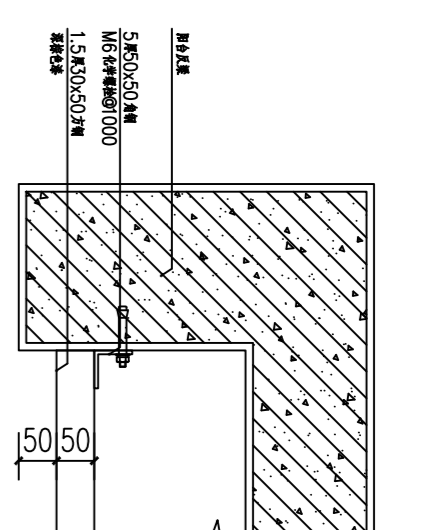

天花格栅安装大样图 1:10

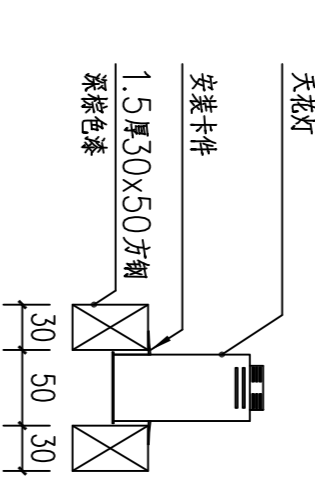

天花灯安装大样图 1:5

注册执业章 REGISTERED PRACTICE SIGNET		姓名 NAME	
设计总负责 PROJECT CHIEF		证书编号 REGISTERED NO.	
制图人 DRAWING BY		印章号 REGISTERED SIGNET NO.	
设计人 DESIGNED BY			
专业负责人 DISCIPLINE CHIEF			
校对人 CHECKED BY			
审核人 VERIFIED BY			
审定人 APPROVED BY			
建设单位 CLIENT			
工程名称 PROJECT TITLE			
子项目名称 SUBPROJECT			
工程编号 PROJECT NO.			
图名 DRAWING TITLE		三层阳台详图	
图别 DWG TYPE	建筑	版本号 VER.	第一版
阶段 PHASE	施工图	图号 DWG. NO.	03
图幅 MAP SHEET	A2	日期 DATE	