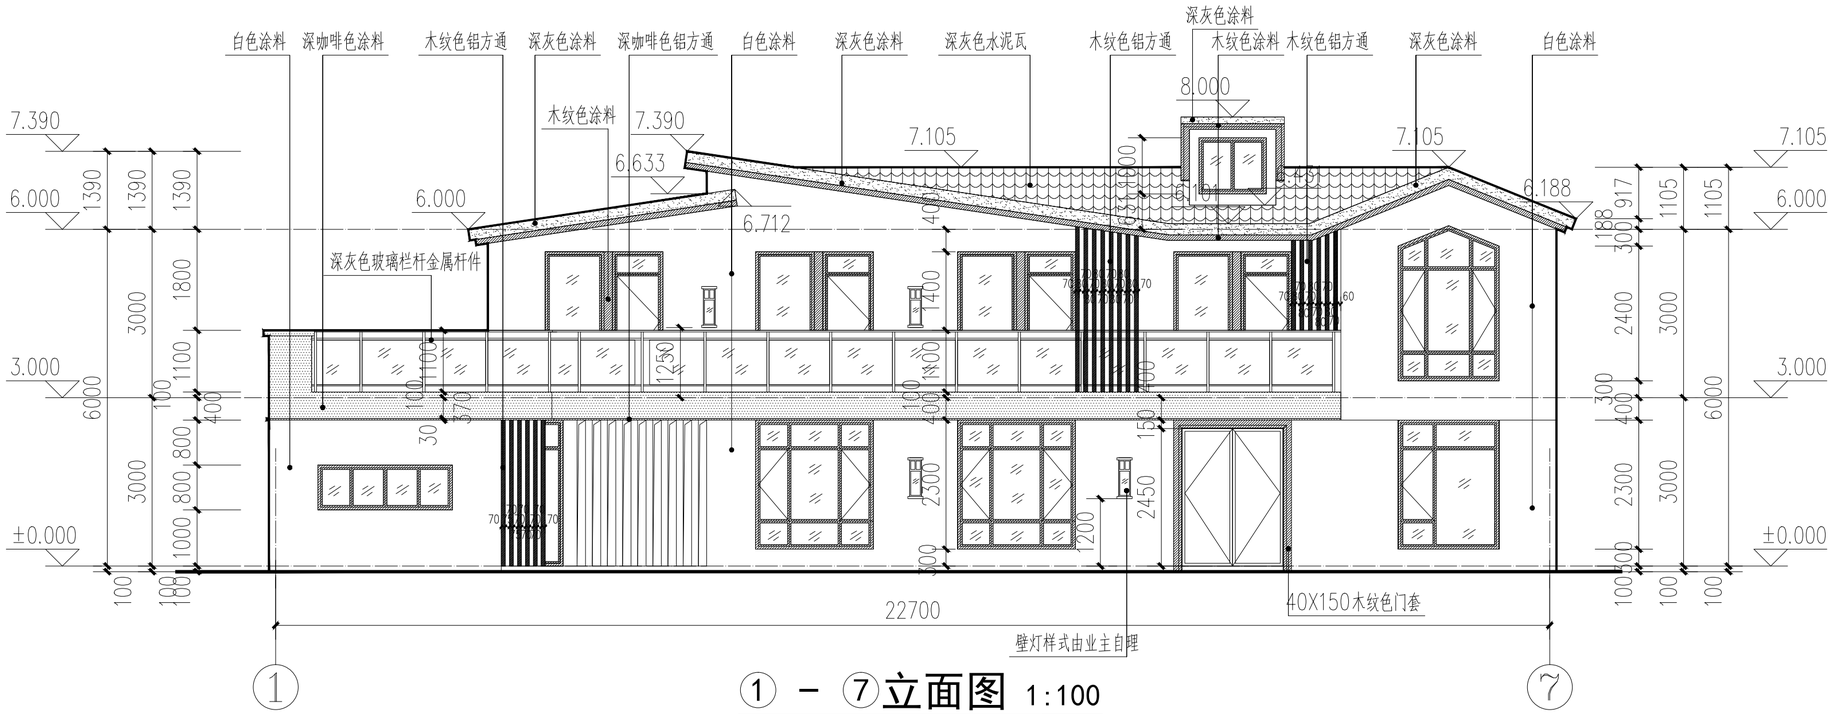

① - ⑦立面图 1:100

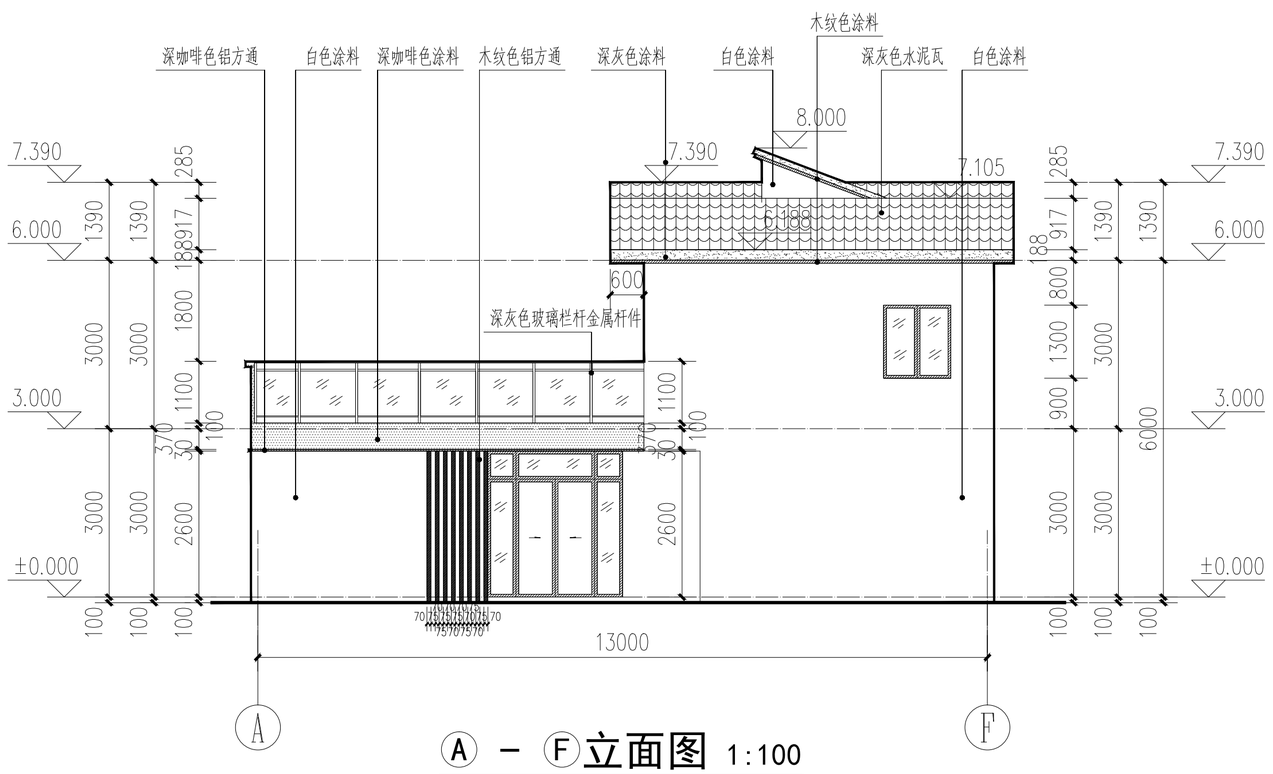

Ⓐ - Ⓕ立面图 1:100

说 明
Illustration

业 主 CLIENT
四川德阳业主

阶 段 STATUS 施工图 专 业 DISCIPLINE 建筑

CHONGQING WUXIANJIE ARCHITECTURE DESIGN CO., LTD
重庆无限界建筑设计有限公司

地 址：重庆市沙坪坝区谭家岗街道凤鸣山307号附54号3-8

工程名称 PROJECT
四川德阳自建房项目

子 项 Subitem

图 名 DRAWING NAME
1-7轴立面图;A-F轴立面图

图 幅 MAP SHEET.	图 号 DRAWING NO.	比 例 SCALE	日 期 DATE
A3	JS-06	1:100	2023年3月

敬 告
1、图中尺寸以标注为准，不得以比例量取。